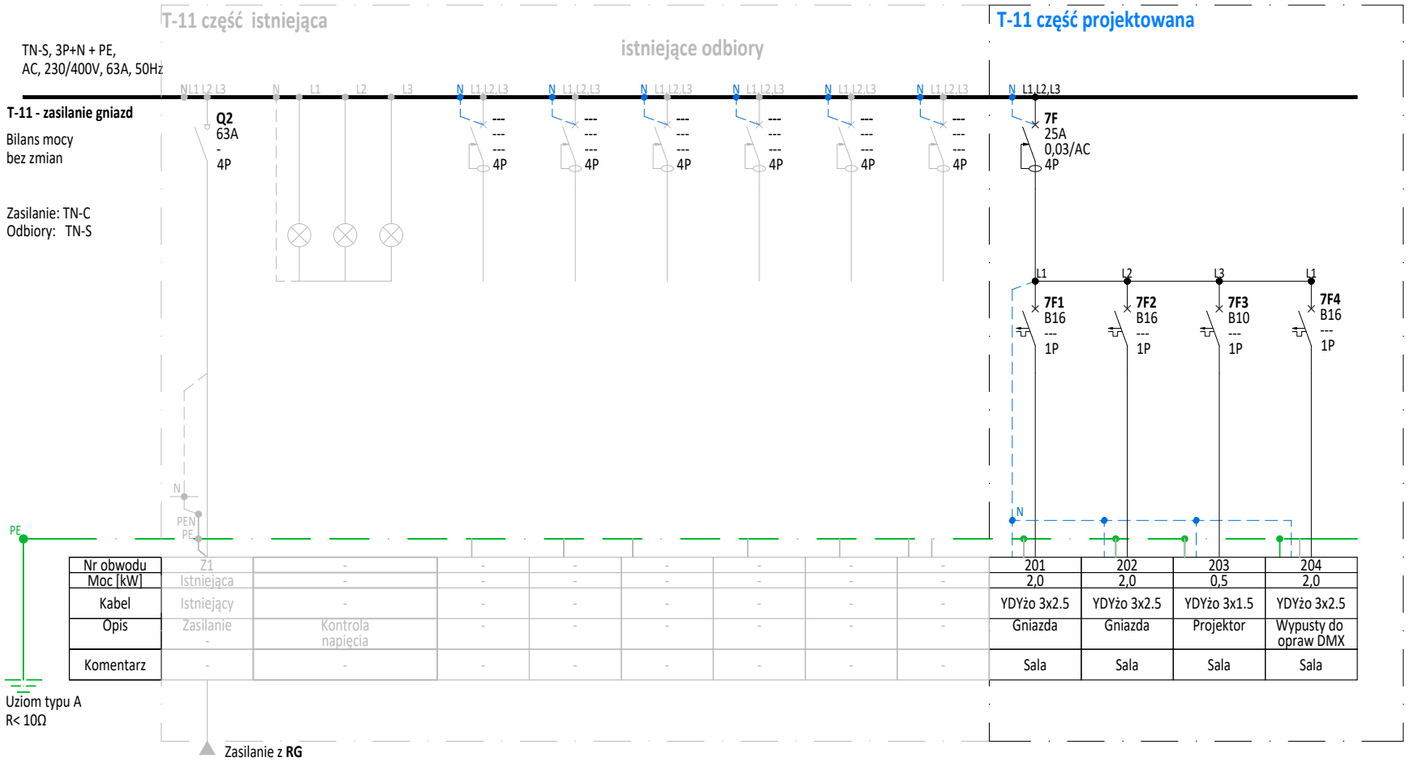

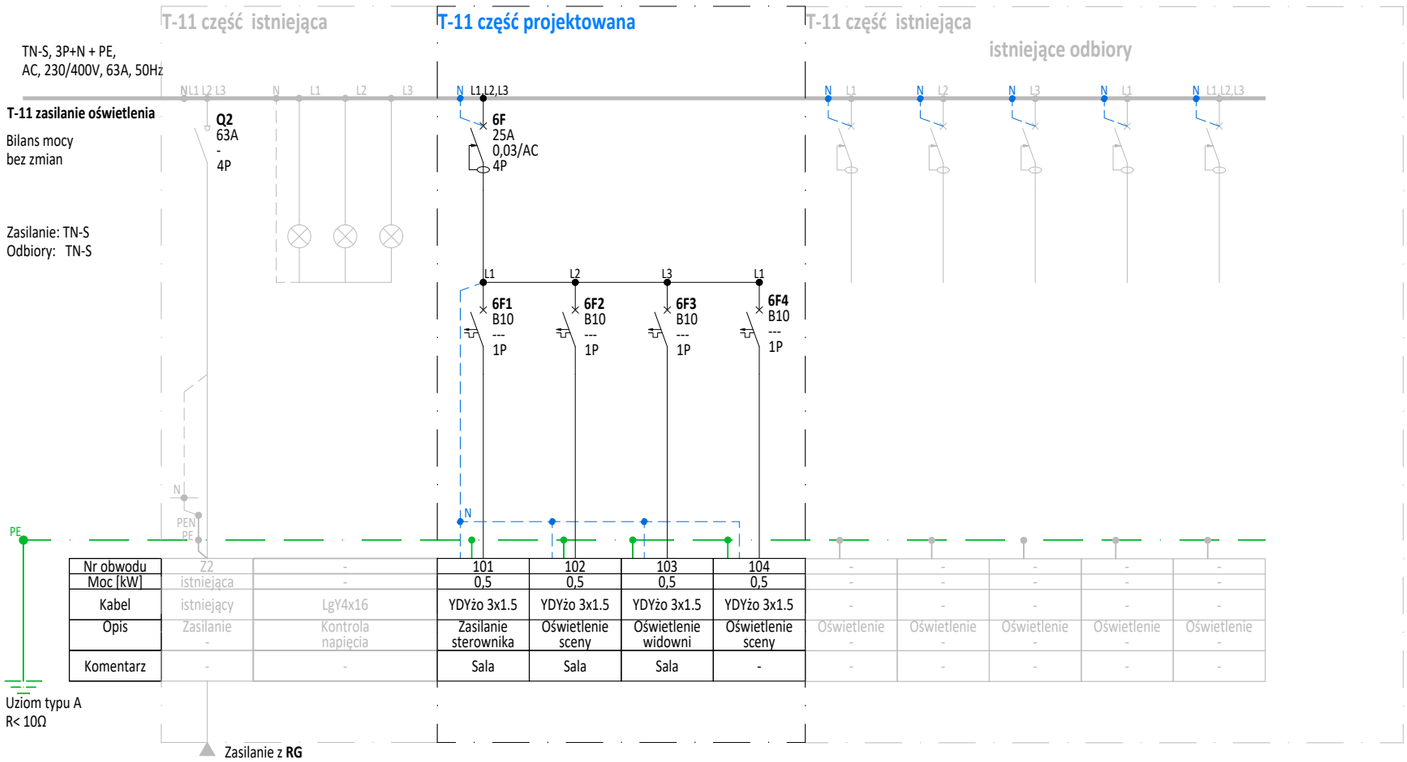

NUMER REWIZJI	DATA	OPIS REWIZJI
00	2025.10.24	Rewizja nr 0

NUMER PROJEKTU
P25205

JEDNOSTKA PROJEKTOWA
DLsim Paweł Karwat
ul. Norwida 13/14
96-100 Skierniewice
tel: +48 608 630 551

NAZWA INWESTYCJI
MODERNIZACJA SALI WIDOWISKOWO-WARSZTATOWEJ
W MIEJSKIM DOMIE KULTURY W BRZEZINACH

ADRES INWESTYCJI
Brzeziny, ul. H. Sienkiewicza 10/12, dz. nr ew. 2834/1
jednostka ewidencyjna 102101_1.0008.2834/1, obręb 0008

INWESTOR
Miejski Dom Kultury w Brzezinach

ADRES INWESTORA
Brzeziny, ul. H. Sienkiewicza 10/12
95-060

NUMER RYSUNKU - NAZWA RYSUNKU
P25205_PT_S_101_01_Schemat ideowy zasilania T-11

FAZA PROJEKTU	BRANŻA	DATA	SKALA
Projekt techniczny	Instalacje elektryczne	24.10.2025 r.	1:100

PROJEKTANT	NUMER UPRAWNIEŃ	PODPIS
mgr inż. Paweł Karwat	LOD/4029/PBE/19 w specjalności instalacji w zakresie sieci, instalacji i urządzeń elektrycznych i elektroenergetycznych	

SPRAWDZAJĄCY	NUMER UPRAWNIEŃ	PODPIS